


Les unités LUMICITÉ

Spacieux et luxueux, les condos jouissent d'une lumière exceptionnelle toute l'année et offrent une vue imprenable sur le mont Saint-Hilaire, le mont Saint-Bruno et sur le prestigieux Golf de la vallée du Richelieu. Profitez également d'un aménagement intérieur personnalisé. Un milieu de vie à votre image!

- Fenestration abondante permettant une luminosité exceptionnelle
- Plafonds d'une hauteur de 9 pieds
- Vaste terrasse privée
- Places de stationnement réservées intérieures et extérieures disponibles
- Espace de rangement attitré au sous-sol
- Insonorisation de qualité et isolation écoénergétique
- Foyer écologique au gaz dans chaque unité
- Spacieuse douche vitrée en céramique
- Hotte ultramoderne de style cheminée en acier inoxydable
- Chute à déchet

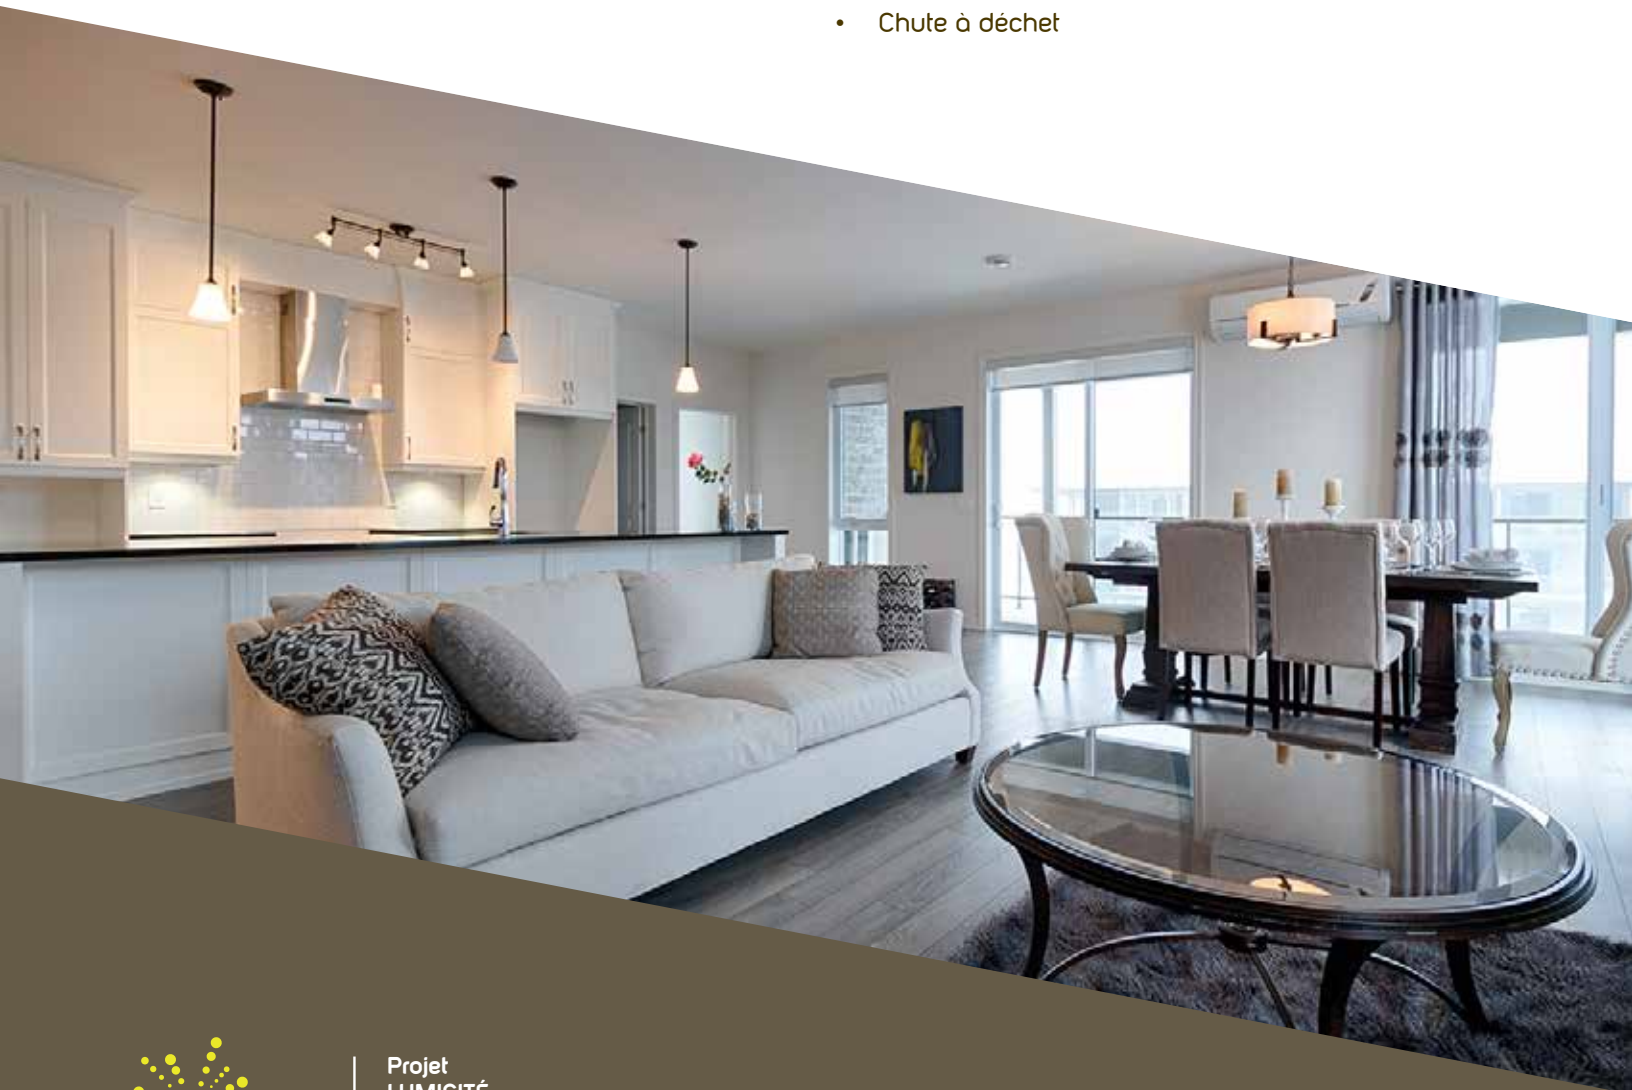

Projet
LUMICITÉ
À partir de 249 900\$ +tx

5057, chemin du Crépuscule, Bureau 103
Saint-Mathieu-de-Beloil
QC J3G 0N3
T 514 755.7600

Le bonheur
estici.com

▶ 4 ½

6 unités de bonheur


ESPACE DE VIE ACTUEL /
SAINT-MATHIEU-DE-BELOEIL

lumicité
condominiums

Dans le but constant d'offrir le meilleur produit possible ou en raison de la rareté de certains matériaux, le promoteur se réserve le droit d'apporter des correctifs aux plans originaux s'il juge nécessaire de le faire. Ainsi, les plans, caractéristiques, matériaux, spécifications, prix et inclusions peuvent être modifiés à la discrétion du promoteur, et ce sans préavis. Lumicité possède les droits exclusifs des plans présentés dans ce document, et ceux-ci sont assujettis à la loi sur le droit d'auteur. Les dimensions et superficies brutes indiquées sur les plans de vente sont fournies à titre indicatif. Les dimensions et superficies « tel que construit » peuvent varier de celles

mentionnées. Les dimensions linéaires indiquées sur les plans de vente sont calculées à partir de la distance séparant un mur intérieur d'un autre mur intérieur. Les superficies totales sont évaluées selon des calculs architecturaux standards. Toutes les images contenues dans ce document sont des conceptions virtuelles. Celles-ci ont été conçues avec le plus grand souci de précision possible, mais ne peuvent refléter totalement la réalité du projet final. Les frais de notaire ne sont pas inclus dans les prix de vente. Le notaire est celui du vendeur.

Un espace
de vie vert
et lumineux

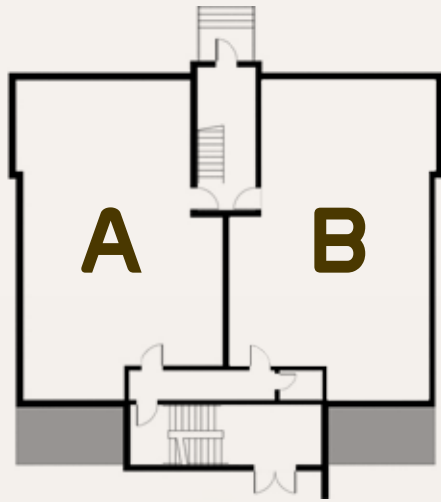

1263 pi² +
140 pi² (balcon)